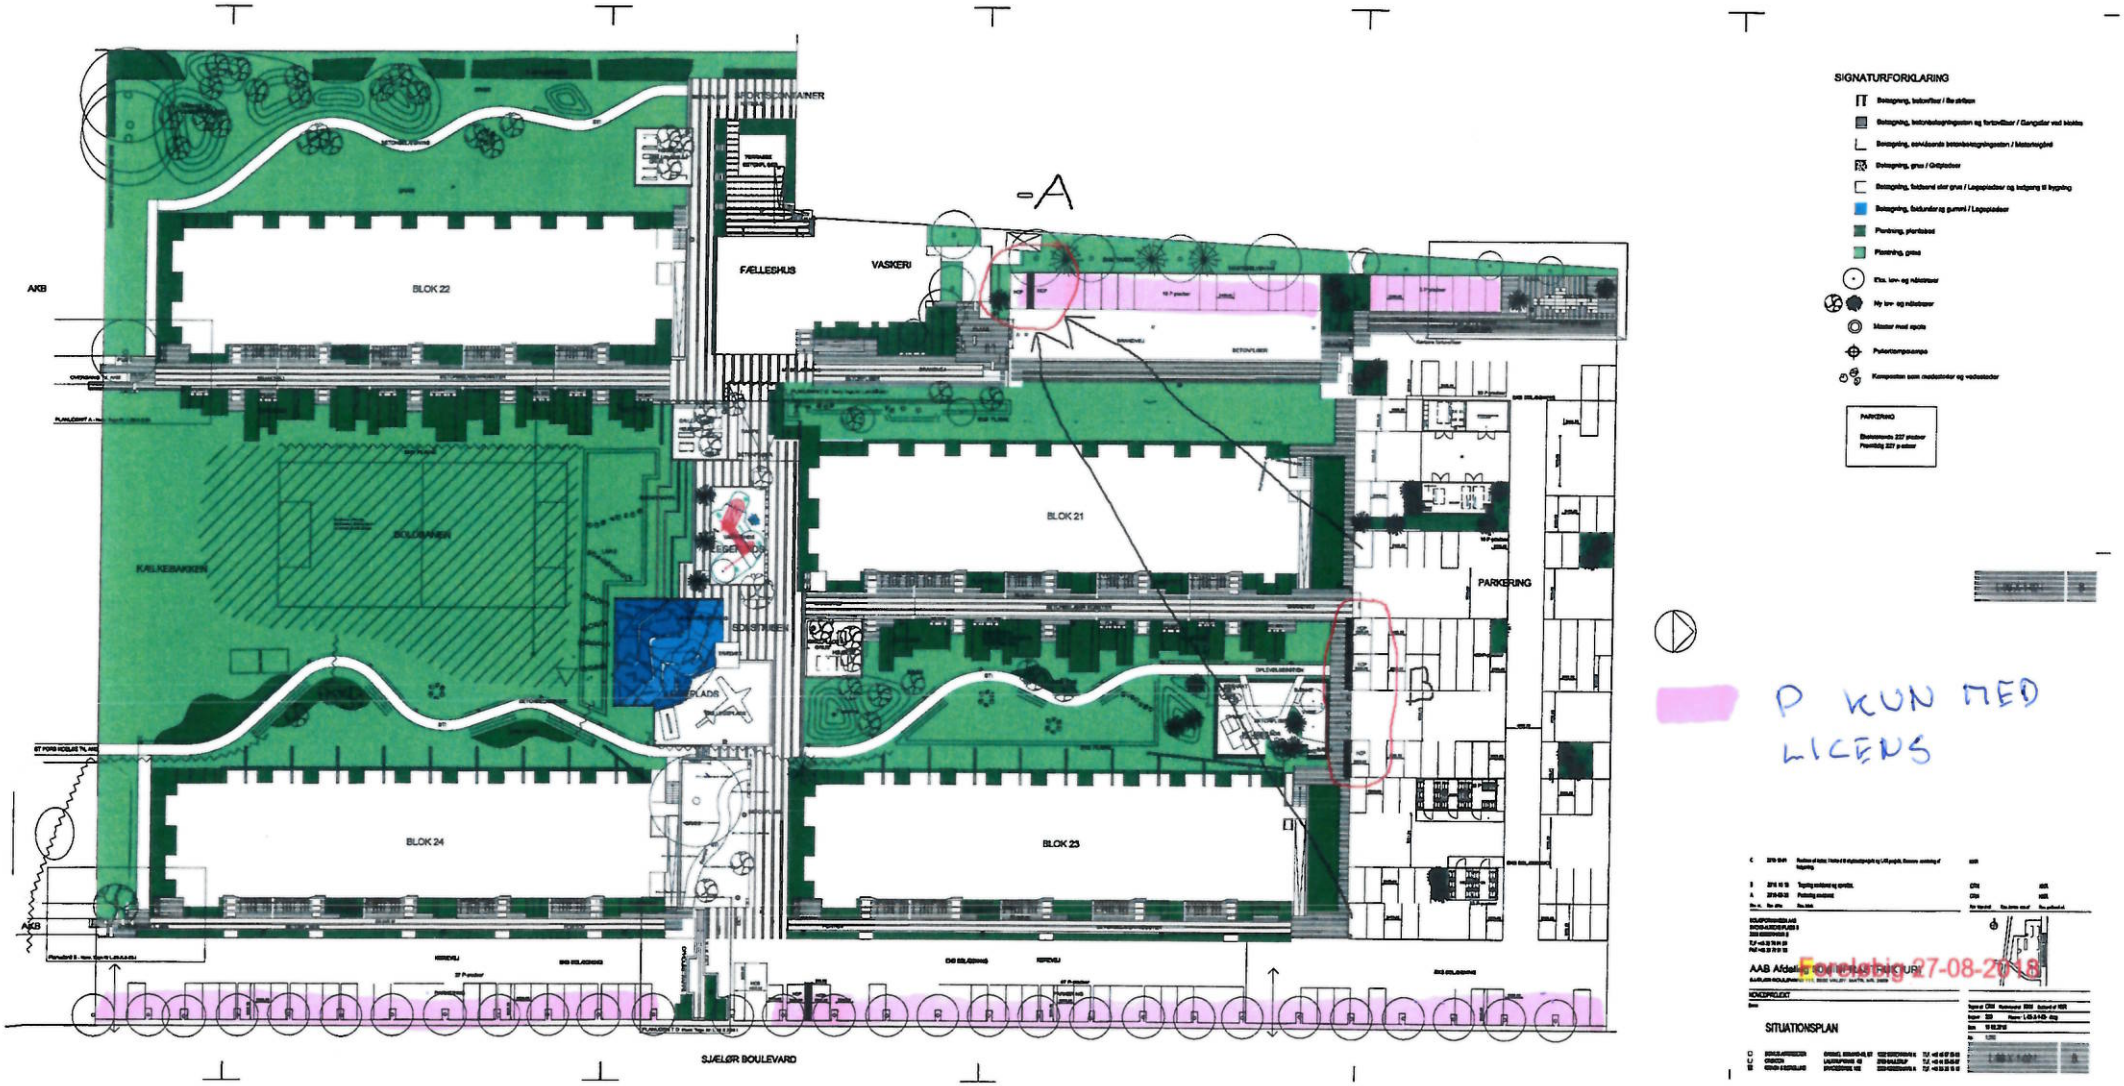

SIGNATURFORKLARING
A
BLOK 22
FÆLLESHUS
VASKERI
BLOK 21
BLOK 24
BLOK 23
PARKERING
KÆLKEBAKKEN
SOLDBANEN
SJÆLØR BOULEVARD
AKB
P KUN MED LICENS
AAB Afdeling Ejendomsfunktion
Forelebig 27-08-2018
SITUATIONSPLAN